

HEKWERKEN KLASSIEK SPIJLENHEKWERK 1.20m DUBBELE POORT 2.00m BREED

Klassiek spijlenhekwerk 120cm hoog met dubbele bovenligger.
Kleur RAL=6012
Bovenligger en zijvlakken vleugel uit 1 strip, hoeken 90° gebogen.

Indien van toepassing:

Poort voorzien van schuifgrendel tbv hangslot 10mm en dagklink.

Poort voorzien van jaknickers met vastzethaak of valgrendels met aanslagblokken voor vastzetten poort in geopende stand. Poort voorzien van 2x2 deugdelijke waterdichte draaipunten of 2x2 degelijke RVS nastelbare draaipunten waarbij de draaistijl t.b.v. de doorgaande bout t.p.v. het draaipunt wordt verstevigd.


Zodanige voorziening treffen dat de vleugel ook in geopende stand niet uitgenomen kan worden.

Zodanige voorziening treffen dat het vaste poortdeel afzonderlijk op slot gezet kan worden.

Uitsluitend in overleg met de opdrachtgever is i.p.v. een gewapend betonbalk ook een stalen balk HEA8 in combinatie met 2 schoren toegestaan.

Bij toepassing rond speelplaatsen geen punten aan de onderzijde.

Alle stalen delen thermisch verzinken en 2x coats (1x epoxyprimer en 1x polyester)

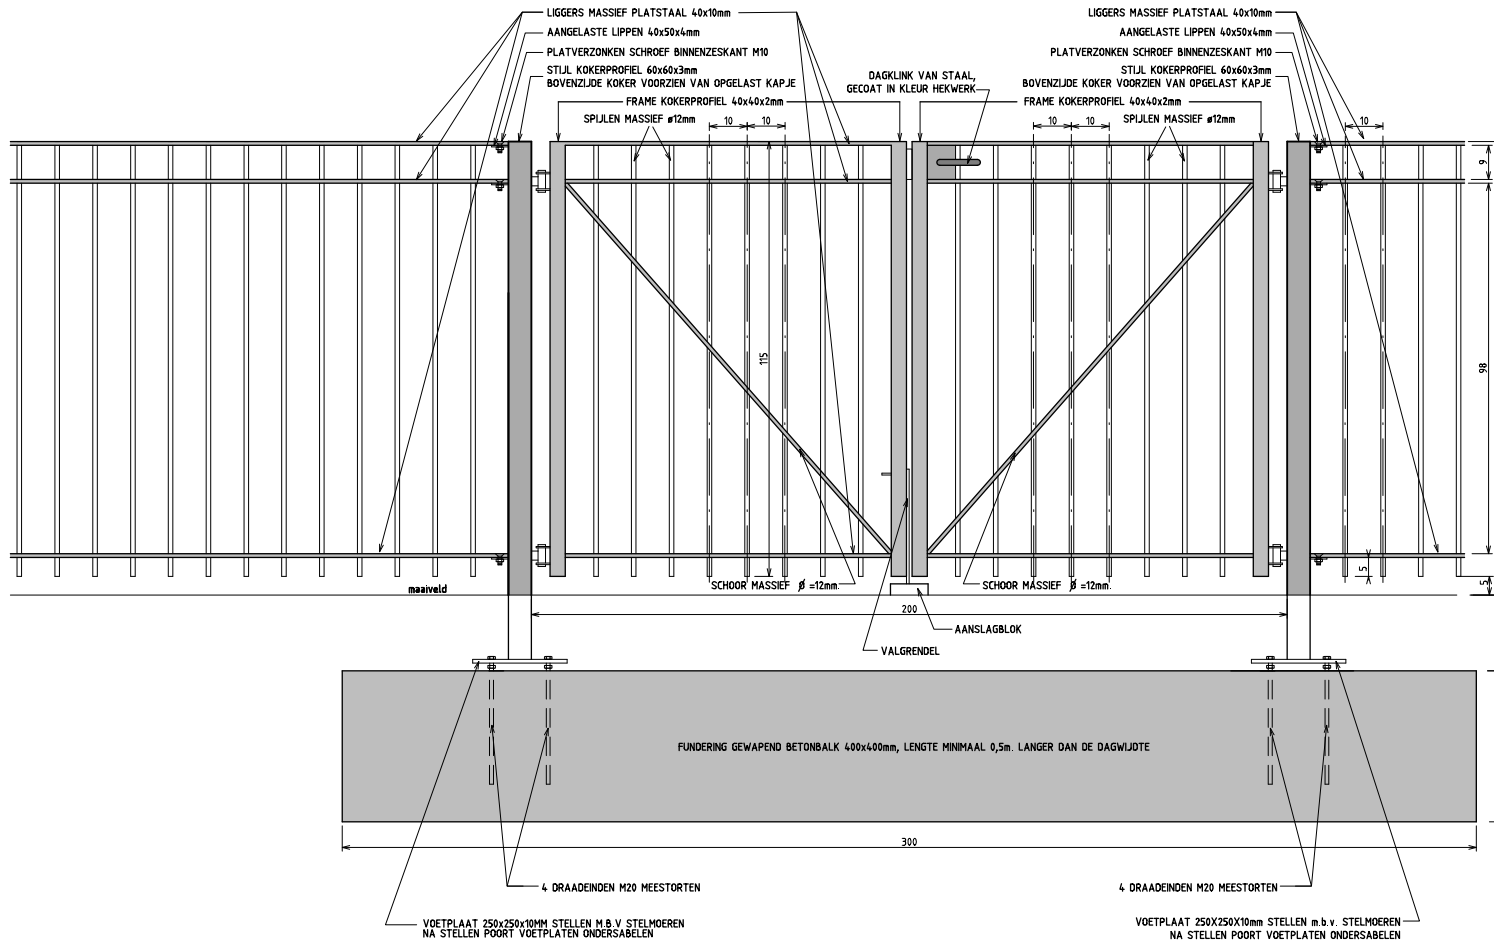

Gemeente Den Haag

december 2013

RESIDENTIEKWALITEIT

blad: RHE 07

HANDBOEK OPENBARE RUIMTE
STANDAARD WEGENBOUWDETAILS