



BUSHALTE 13 METER MET LANGSPARKEREN

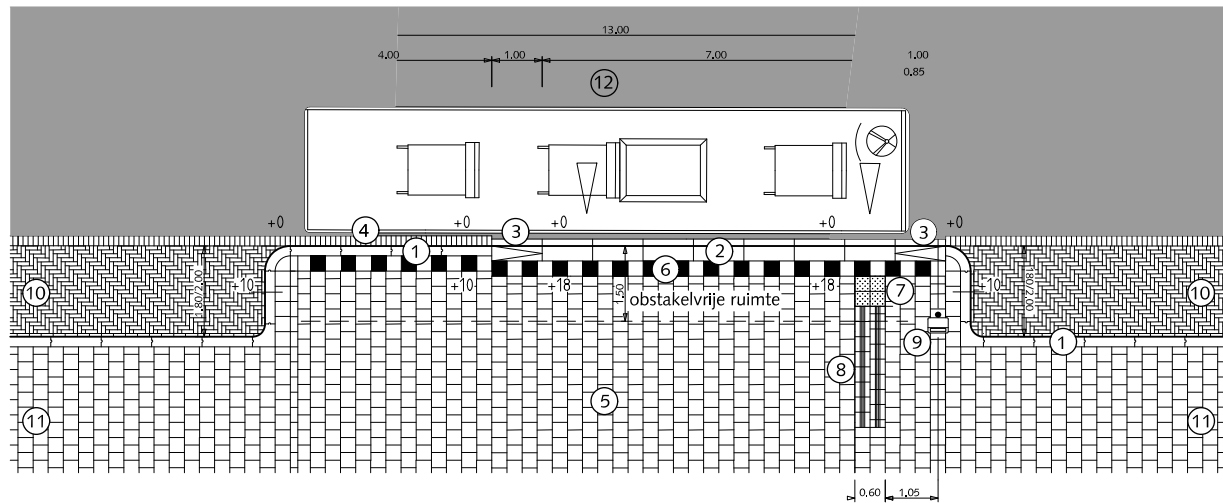

Plaatsing ABRI door derden afhankelijk van situatie, in overleg met HTM/lbDH

Juiste toepassing geleidelijn in overleg met lbDH-verkeer

BUSHALTE 26 METER MET LANGSPARKEREN

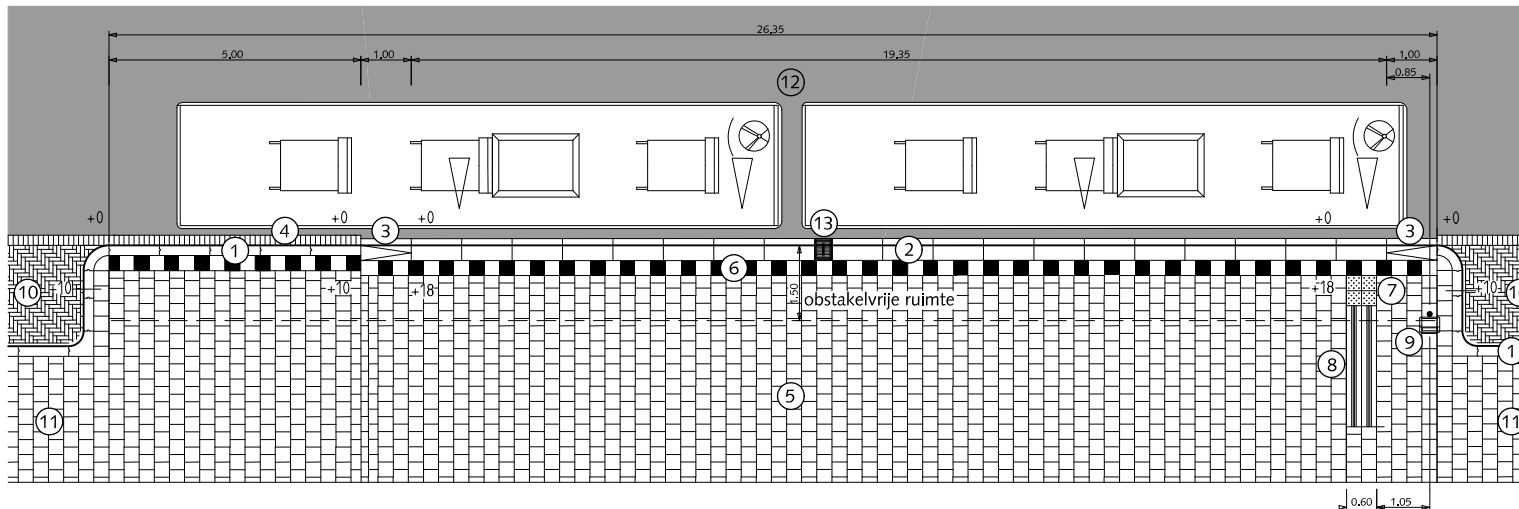

TRAM- EN BUSVOORZIENINGEN BUSHALTE OP RIJBAAN

- ① Trottoir betontegels met uitgewassen deklaag van natuursteensplit of grijs hoogovencement*
- ② Leicon profiel perronband 30/43.5x33.4x100cm of gelijkwaardig grijs
- ③ Leicon profiel perronband overgangselement of gelijkwaardig grijs
- ④ Rollaag (of streklaag afhankelijk van afwatering) betonstraatsteen keiformaat grijs
- ⑤ Betontegels 30x30x8cm met uitgewassen deklaag van natuursteensplit of grijs hoogovencement* halfsteensverband
- ⑥ Streklaag betontegels 30x30x8cm zwart/wit
- ⑦ Noppentegels 30x30x8cm wit
- ⑧ Geleidetegels 30x30x8cm contrastverschil t.o.v. aanliggende bestrating, maximale lengte 500cm door laten lopen tot aan 30cm van gidslijn
Bij afwezigheid van gidslijn binnen 500cm, geleidelijn door laten lopen tot aan halverwege de doorgaande looproute
- ⑨ Haltepaal met afvalbak
- ⑩ Straatbaksteen dikformaat rood elleboogverband
- ⑪ Betontegels 30x30x5/8cm met uitgewassen deklaag van natuursteensplit of grijs hoogovencement* halfsteensverband
- ⑫ Asphalt
- ⑬ Kolk, aansluitend op Leiconprofiel

*grijs hoogovencement met kleurstelling gelijkwaardig aan portlandcement



Gemeente Den Haag

december 2013

RESIDENTIEKWALITEIT

blad: RTB 01

HANDBOEK OPENBARE RUIMTE
STANDAARD WEGENBOUWDETAILS